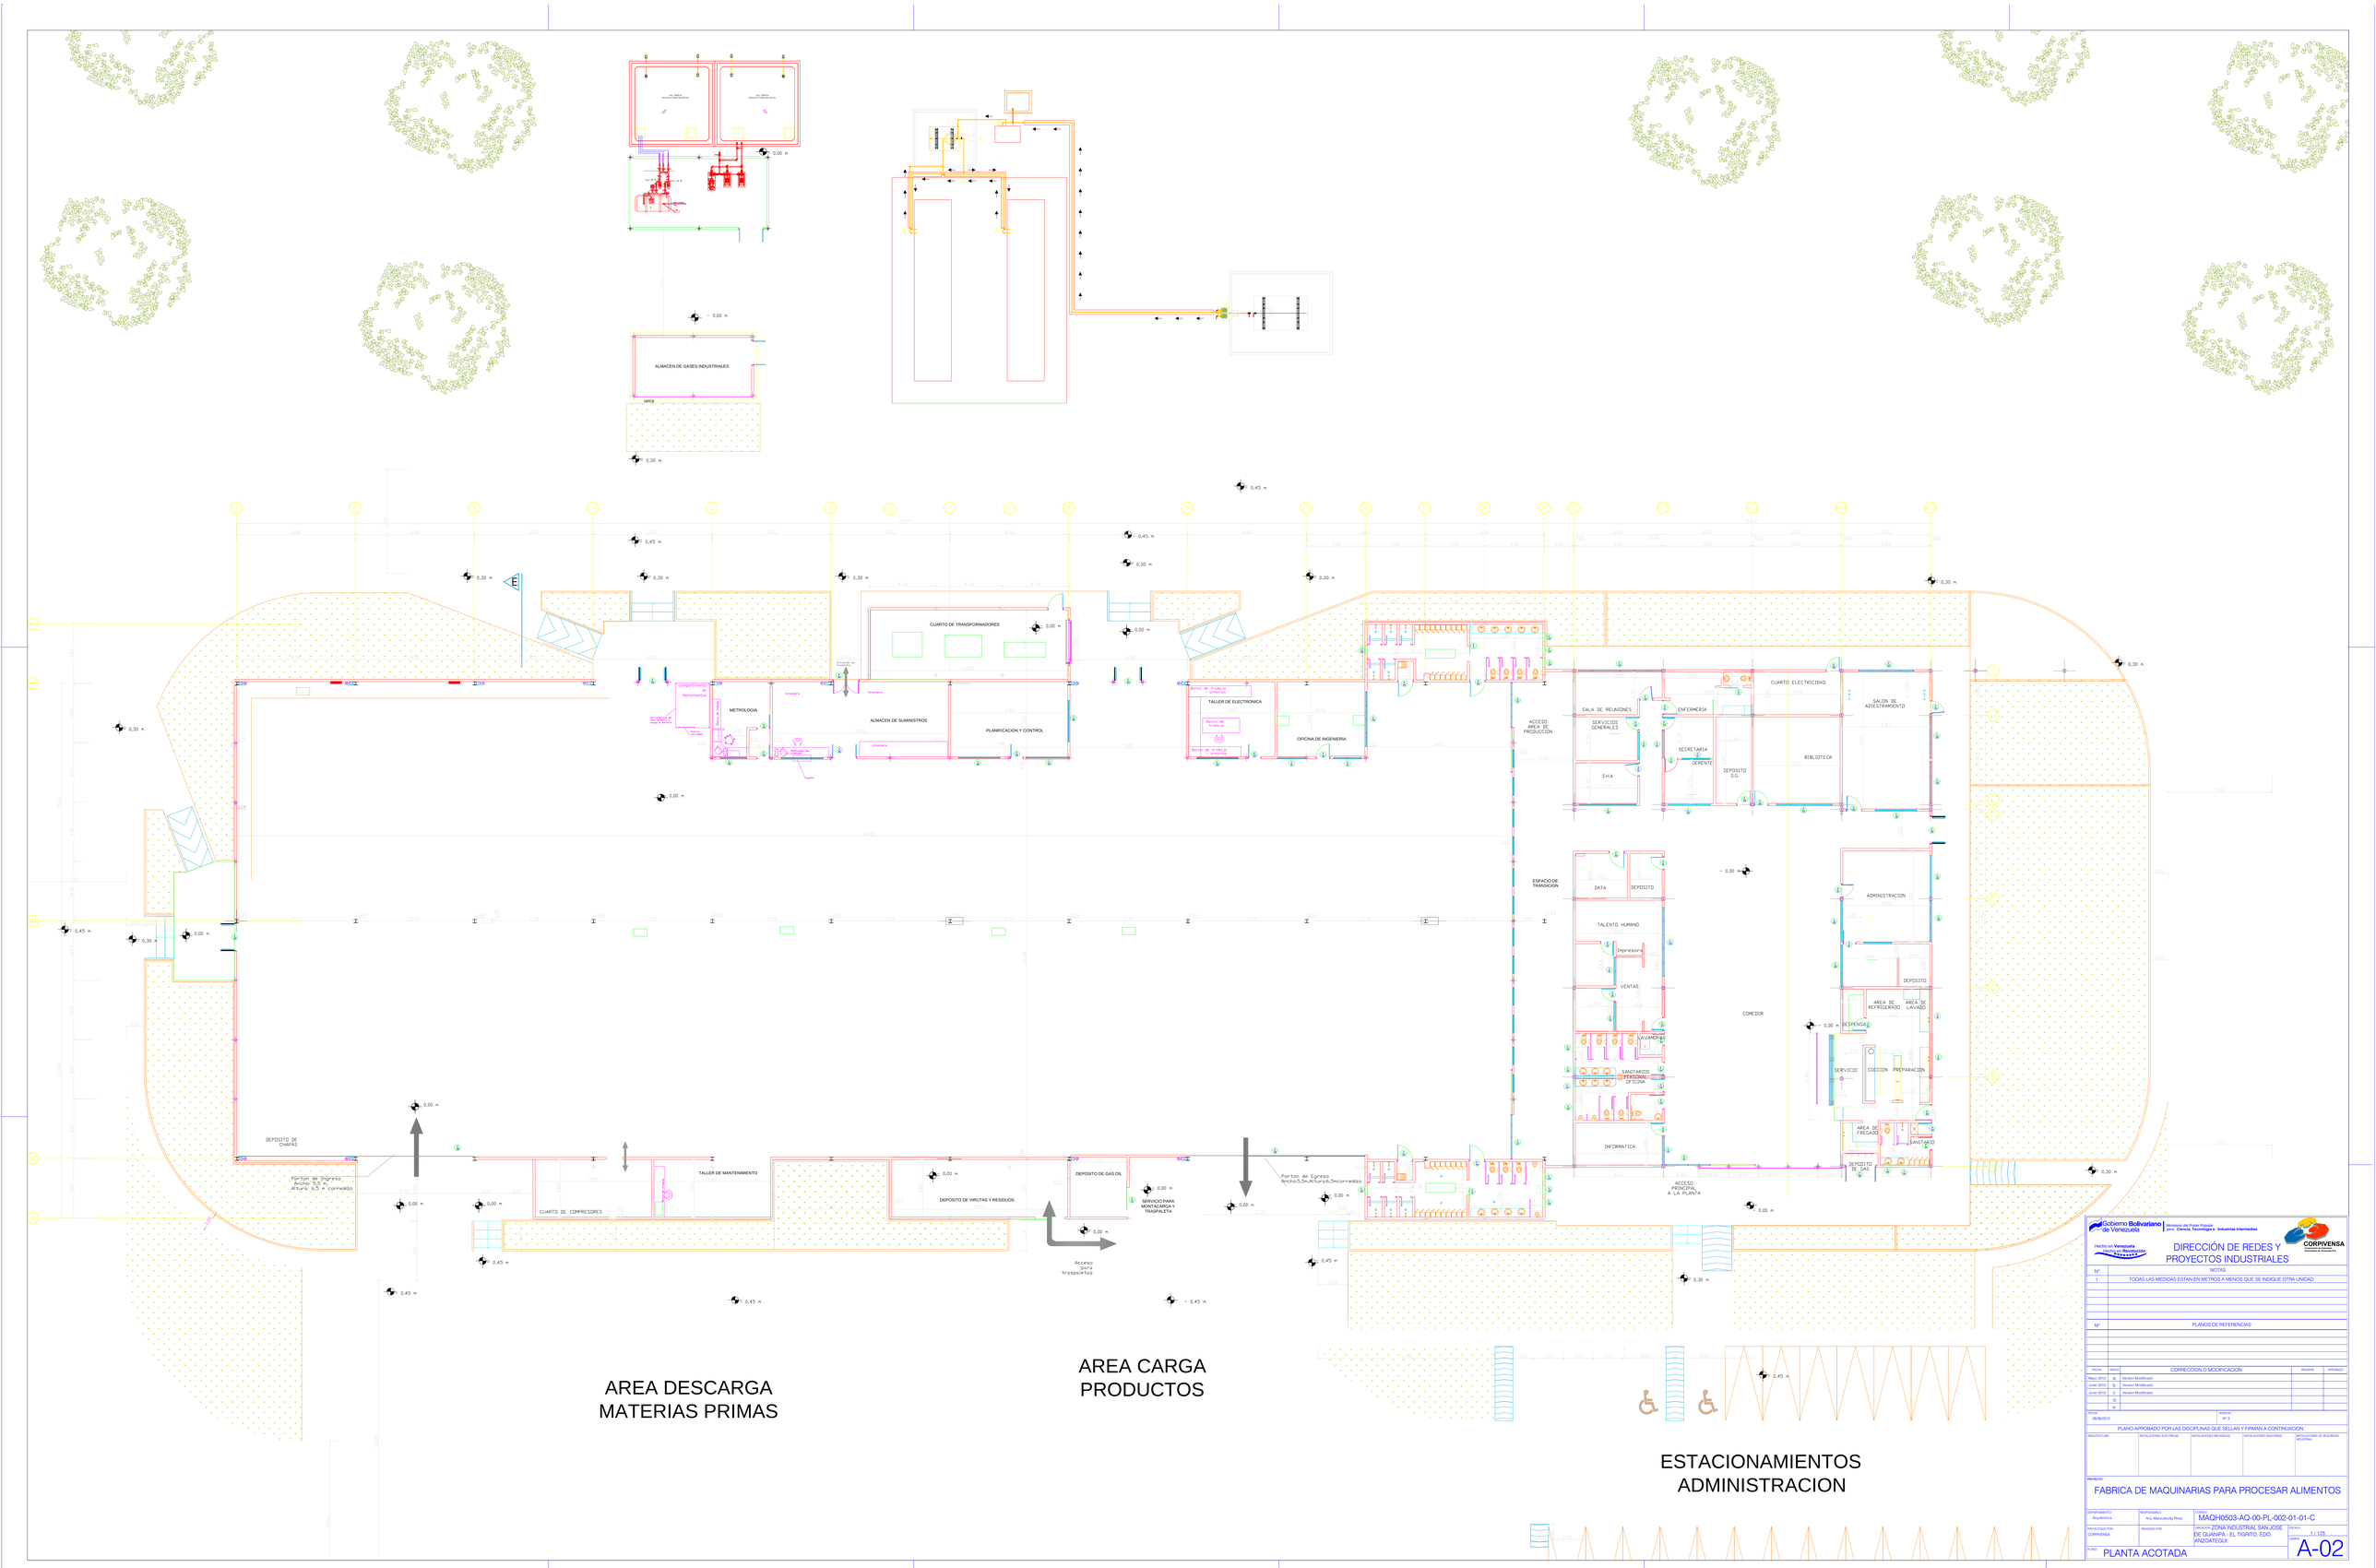
ALMACEN DE GASES INDUSTRIALES
CUARTO DE TRANSFORMADORES
METROLOGIA
ALMACEN DE SUMINISTROS
PLANIFICACION Y CONTROL
TALLER DE ELECTRONICA
OFICINA DE INGENIERIA
ACCESO AREA DE PRODUCCION
SALA DE REUNIONES
SERVICIOS GENERALES
S.H.A.
ENFERMERIA
SECRETARIA GERENTE
DEPOSITO S.G.
CUARTO ELECTRICIDAD.
BIBLIOTECA
SALON DE ASIESTRAMIENTO
ESPACIO DE TRANSICION
DATA
DEPOSITO
TALENTO HUMANO
Impresora
VENTAS
LAVAMANOS
SANITARIOS PERSONAL OFICINA
INFORMATICA
COMEDOR
ADMINISTRACION
DEPOSITO
AREA DE REFRIGERADO
AREA DE LAVADO
DESPENSA
SERVICIO
COCCION
PREPARACION
AREA DE FREGADO
SANITARIOS
DEPOSITO DE GAS
ACCESO PRINCIPAL A LA PLANTA
DEPOSITO DE CHAPAS
Porton de Ingreso Ancho 5,5 m Altura 4,5 m corredizo
CUARTO DE COMPRESORES
TALLER DE MANTENIMIENTO
DEPOSITO DE VIRUTAS Y RESIDUOS
DEPOSITO DE GAS OIL
SERVICIO PARA MONTACARGA Y TRASPALETA
Acceso para trasspaletas
Porton de Egreso Ancho5,5Altura6,5m corredizo
AREA DESCARGA MATERIAS PRIMAS
AREA CARGA PRODUCTOS
ESTACIONAMIENTOS ADMINISTRACION
Gobierno Bolivariano de Venezuela
Ministerio del Poder Popular para Ciencia, Tecnologia e Industrias Intermedias
Hierro de Venezuela Siderurgica del Orinoco
CORPIVENSA
DIRECCIÓN DE REDES Y PROYECTOS INDUSTRIALES
Nº
NOTAS
1
TODAS LAS MEDIDAS ESTAN EN METROS A MENOS QUE SE INDIQUE OTRA UNIDAD
Nº
PLANOS DE REFERENCIAS
FECHA
INDICE
CORRECCION O MODIFICACION
REVISADO
APROBADO
Mayo 2012
a
Version Modificado
Junio 2012
b
Version Modificado
Junio 2012
c
Version Modificado
d
e
FECHA
09/06/2012
FORMATO
Nº 3
PLANO APROBADO POR LAS DISCIPLINAS QUE SELLAN Y FIRMAN A CONTINUACION
ARQUITECTURA
INSTALACIONES ELECTRICAS
INSTALACIONES MECANICAS
INSTALACIONES SANITARIAS
INSTALACIONES DE SEGURIDAD INDUSTRIAL
PROYECTO
FABRICA DE MAQUINARIAS PARA PROCESAR ALIMENTOS
DEPARTAMENTO
Arquitectura
RESPONSABLE
Arq. Maricelenly Rivas
CODIGO
MAQH0503-AQ-00-PL-002-01-01-C
PROYECTADO POR
CORPIVENSA
REVISADO POR
UBICACION
ZONA INDUSTRIAL SAN JOSE DE GUANIPA - EL TIGRITO, EDO. ANZOATEGUI.
ESCALA
1:125
PLANO
PLANTA ACOTADA
HOJA
A-02