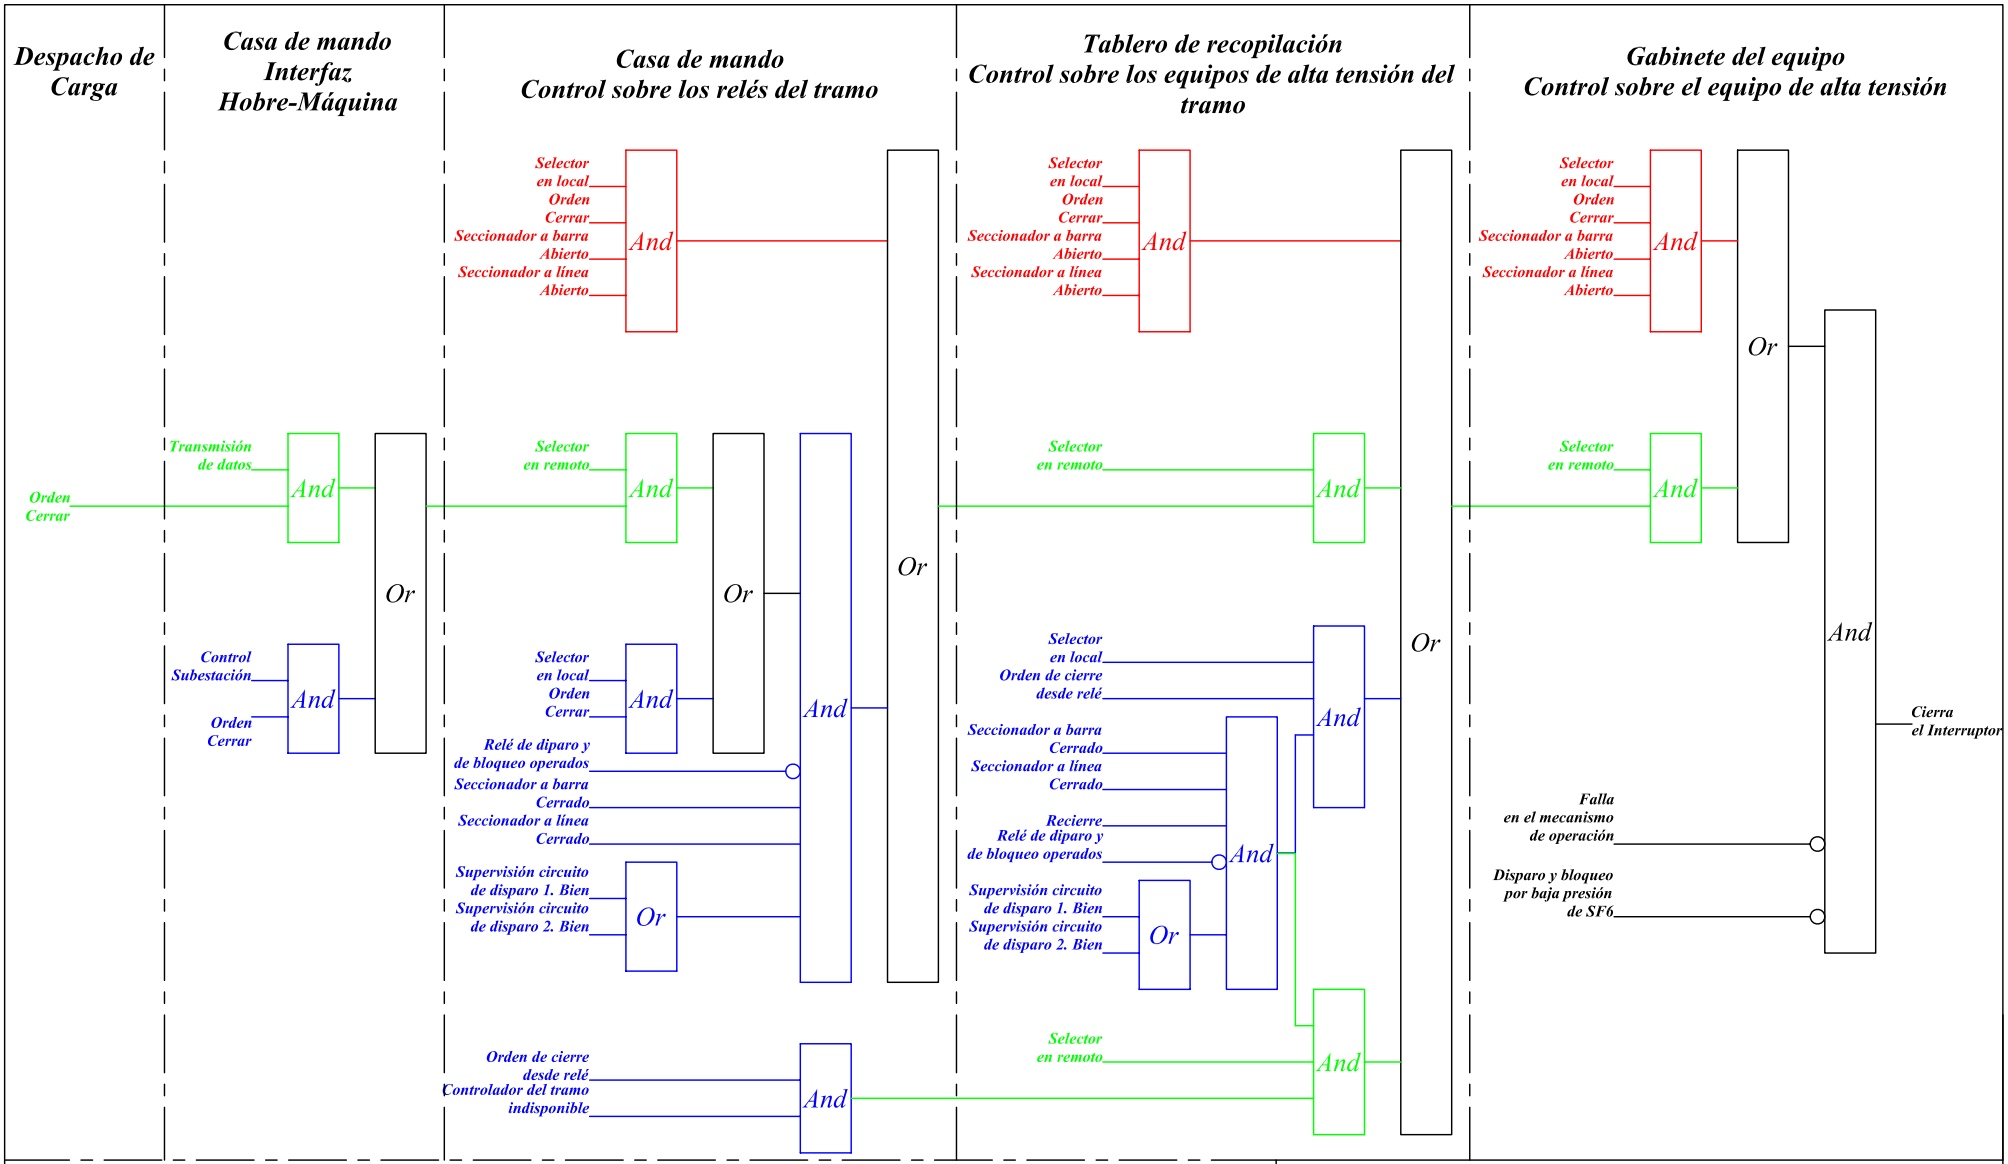

Leyenda:
Sólo para Mantenimiento (Color rojo)
Disparo Local (Color azul)
Disparo Remoto (Color verde)
Compuerta lógica AND
Compuerta lógica OR
Entrada negada

C.A. DE ADMINISTRACIÓN Y FOMENTO ELÉCTRICO (CADAFE)
GERENCIA DE CONSTRUCCIÓN DE SUBESTACIONES

Departamento de Construcción de Subestaciones I	Diagrama de Principio Enclavamiento para el cierre de los interruptores de salida de los niveles de 34,5kV y 13,8kV, de la subestación tipo Nodal III 3IP		
Proyectado por: Br. Jean-Michel Ravel González			
Calculado por:			
Dibujado por: Br. Jean-Michel Ravel González			
Revisado por: Ing. Horacio Caraballo Jaén	Fecha: 15/10/2007	Serie:	Hoja No. 08 de 31
Aprobado por: Ing. Horacio Caraballo Jaén	Escala:	Número:	
		Referencia:	

Universidad Central de Venezuela	Facultad de Ingeniería	Escuela de Ingeniería Eléctrica	POR CADAFE / Revisado: / Fecha: / Aprobado: / Fecha: / No. Archivo: ANEXO 8
Trabajo Especial de Grado	2007, Br. Jean-Michel Ravel González	Propuesta de Implementación del Sistema Secundario de una Subestación Eléctrica tipo Nodal III	