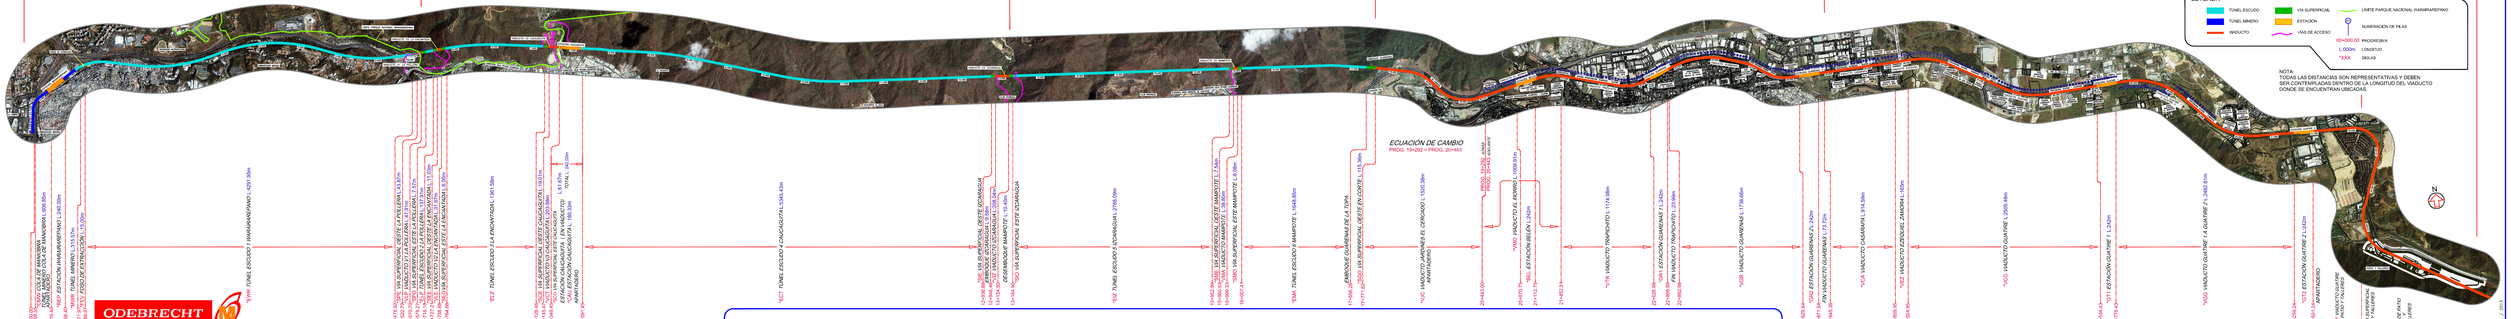
SECCIÓN CG01 (URBINA-ENCANTADA)
SECCIÓN CG02 (ENCANTADA-CAUCAGUITA)
SECCIÓN CG03 (CAUCAGUITA-MAMPOTE)
SECCIÓN CG04 (MAMPOTE-GUARENAS)
SECCIÓN CG05 (GUARENAS-GUATIRE)
SECCIÓN CG06 (GUATIRE)
LEYENDA
TÚNEL ESCUDO
TÚNEL MINERO
VIADUCTO
VÍA SUPERFICIAL
ESTACIÓN
VÍAS DE ACCESO
LÍMITE PARQUE NACIONAL WARAIRAREPANO
NUMERACIÓN DE PILAS
00+000.00 PROGRESIVA
L.000m LONGITUD
*XXX SIGLAS
NOTA:
TODAS LAS DISTANCIAS SON REPRESENTATIVAS Y DEBEN SER CONTEMPLADAS DENTRO DE LA LONGITUD DEL VIADUCTO DONDE SE ENCUENTRAN UBICADAS.
ECUACIÓN DE CAMBIO
PROG. 19+292 = PROG. 20+443
ODEBRECHT
ALINEAMIENTO SISTEMA DE TRANSPORTE CARACAS-GUARENAS-GUATIRE (STCGG)